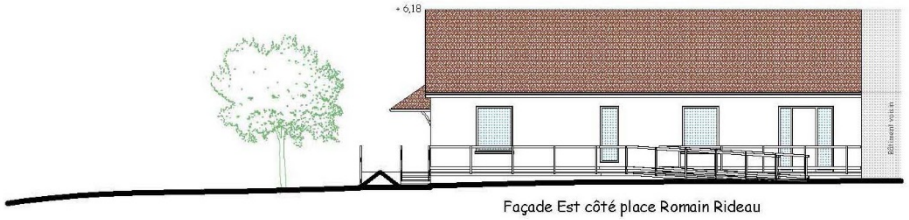

Façade Est côté place Romain Rideau

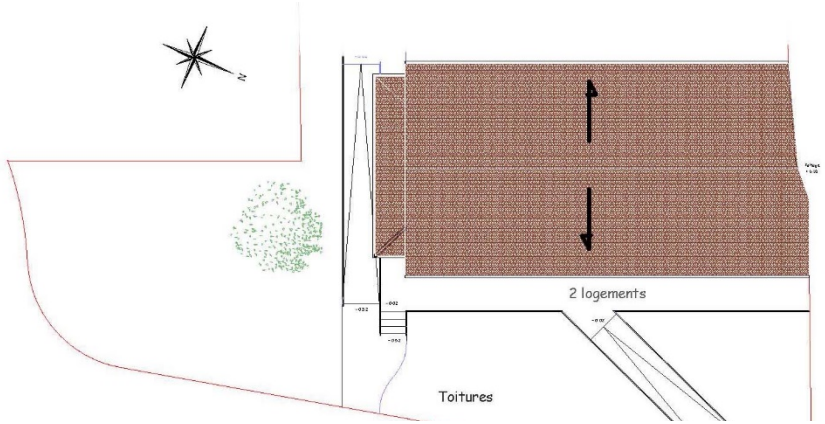

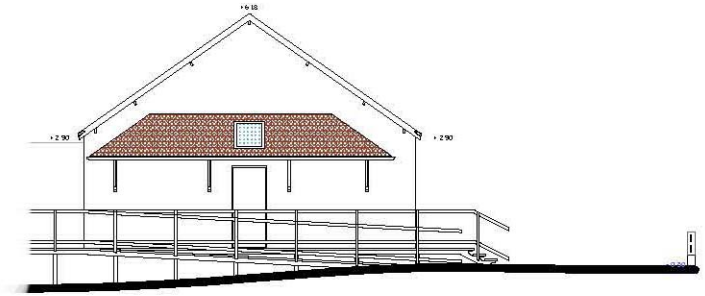

Pignon Sud

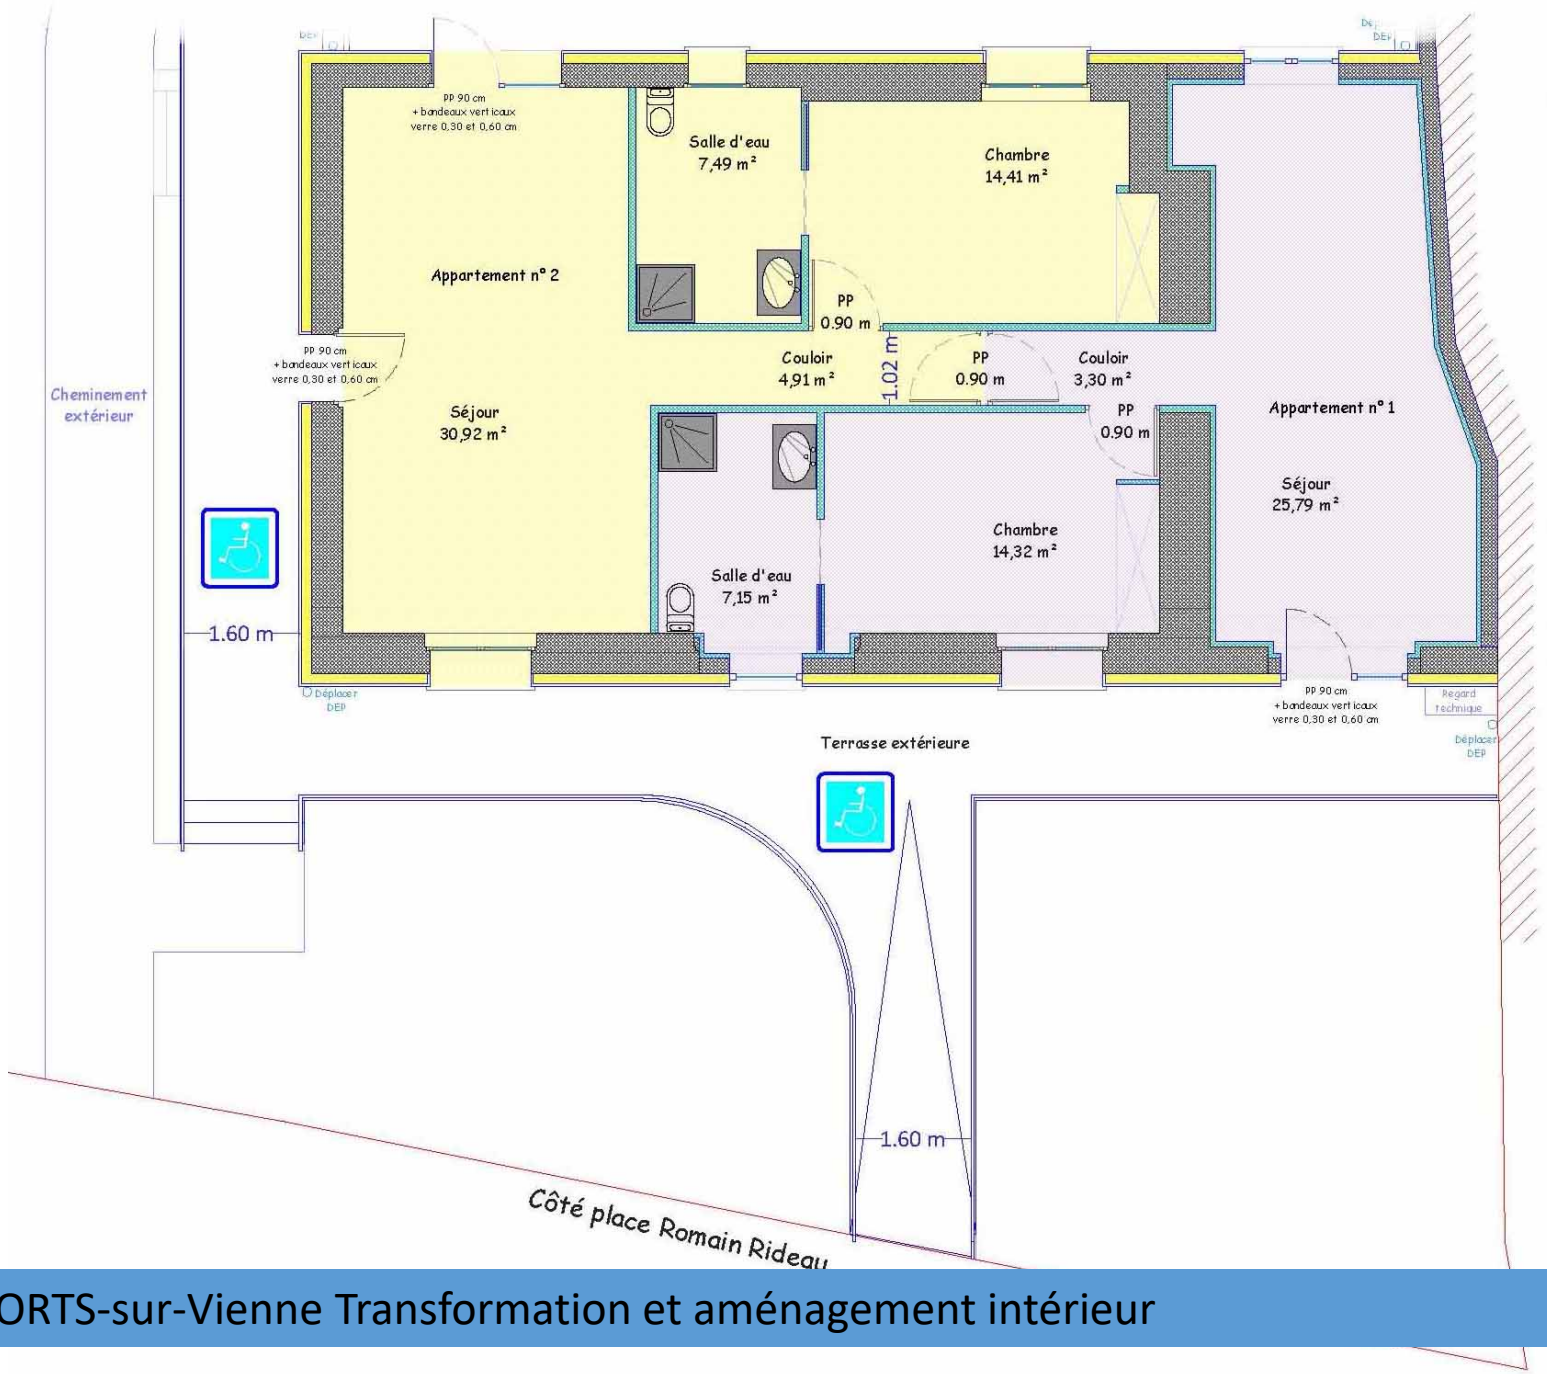

Maison PLH PORTS-sur-Vienne Transformation et aménagement intérieur